



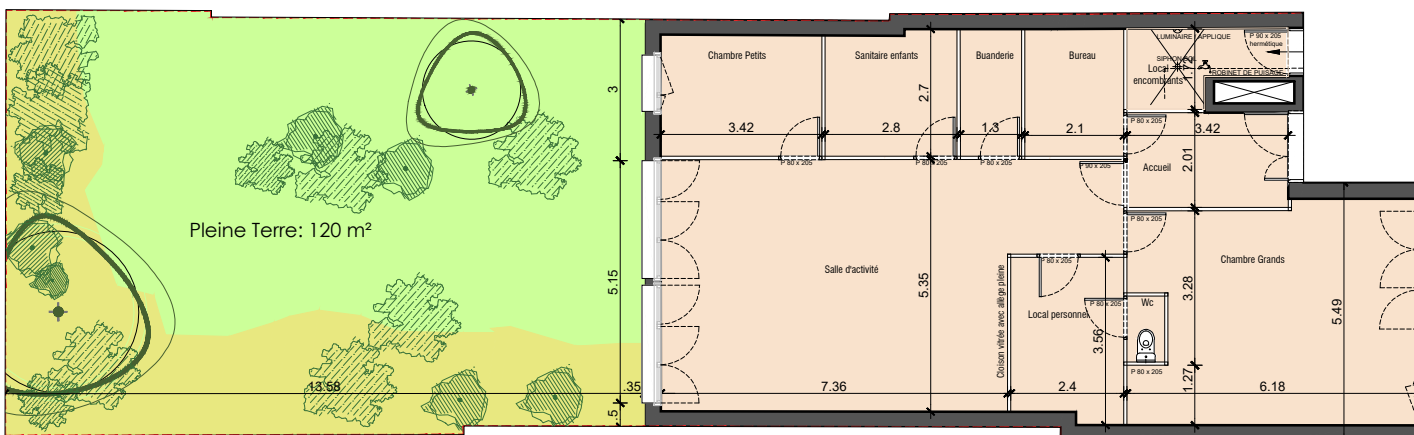

RDC:

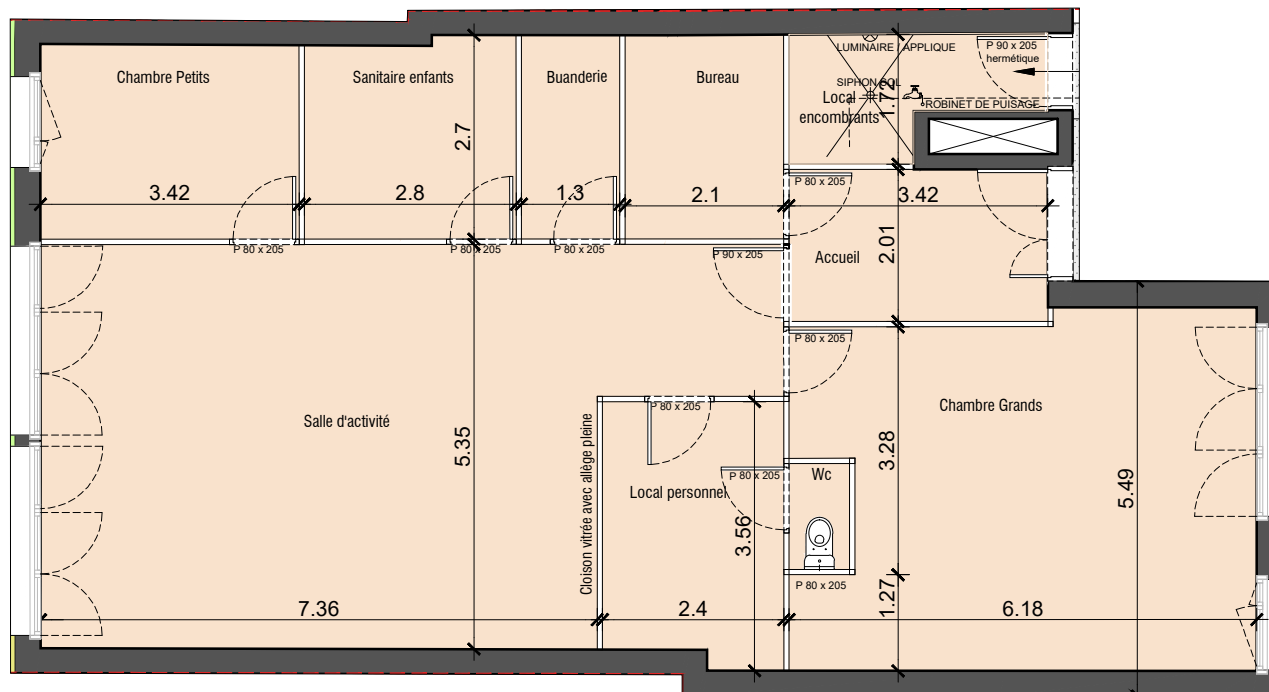

0 1m 2 3 4 5



PISSARO

& Co.

promotion immobilière

PROJET DE 10 LOGEMENTS AVEC UNE MICRO-CRECHE

244, Rue Etienne Marcel, 93170 BAGNOLET

PLANS
DE COMMERCIALISATION



MICRO CRECHE

SHab: 117,92 m²

Jardin: 120,00 m²

BÂTIMENT B



BÂTIMENT A



DECOMPOSITION DES SURFACES

RdC:	
Accueil:	6,88 m²
Local encombrant:	4,66 m²
Chambre Grands:	27,48 m²
Chambre Petits:	8,81 m²
Wc:	1,12 m²
Local personnel:	8,15 m²
Salle d'activité:	44,33 m²
Sanitaires enfants:	7,32 m²
Buanderie:	3,51 m²
Bureau:	5,66 m²
Jardin:	120,00 m²

Index/ Date d'émission:

IND.0/ 15.07.2024

NOTA: Des modifications sont susceptibles d'être apportées à ce plan, en fonction des nécessités techniques de la réalisation, tant en ce qui concerne les dimensions libres que l'équipement. Les surfaces indiquées sont approximatives. Les retombées, soffites, faux-plafonds, canalisations, ainsi que l'emplacement des équipements sont figurés à titre indicatif.